



ESTADO DE MATO GROSSO

# Prefeitura Municipal de Canarana

CNPJ 15.023.922/0001-91

Publicado e Afixado no lugar de  
costume no dia

06/05/2002

LEI MUNICIPAL Nº 488/2002

De 06 de maio de 2002.

Autoriza a doação de área de terras  
Urbanas á EBCT e dá providências.

Evaldo Osvaldo Diehl, Prefeito Municipal de Canarana, Estado de Mato Grosso, no uso de suas atribuições legais,

Faço saber que a Câmara Municipal de Vereadores aprovou e eu sanciono e promulgo a seguinte Lei:

Art. 1º - Fica autorizado o Executivo Municipal a firmar Escritura Pública de doação em favor da EBCT – Empresa Brasileira de Correios e Telégrafos – de uma área de terras urbanas de 800 m<sup>2</sup> (oitocentos Metros Quadrados) que são parte de uma área maior denominada Quadra nº 65 (sessenta e cinco) do Loteamento da Cidade de Canarana da Coopercol, de propriedade da Prefeitura Municipal de Canarana, conforme matrícula nº6220 do Registro de Imóveis da Cidade de Canarana, dentro do perímetro descrito no memorial descritivo e mapa elaborados pelo Engº Civil João Batista Pereira Rego Crea/MT nº4362/D, integrantes do presente projeto.

Art. 2º - A área se destina á construção da Sede da Agência de Correios de Canarana.

Art. 3º - A Empresa outorgada tem o prazo de 6 (seis) meses para o inicio das obras e de 24 (vinte e quatro) meses para a sua conclusão, a contar da data da escritura de doação, sob pena do imóvel reverter ao patrimônio do Município.

Art. 4º - Esta Lei entra em vigor na data de sua publicação ou afixação.

Art. 5º - Revogam-se as disposições em contrário.

Gabinete do Prefeito Municipal de Canarana, Estado de Mato Grosso em 06 de maio de 2002.

Evaldo Osvaldo Diehl  
Prefeito Municipal



# SERVIÇO REGISTRAL

Registro de Imóveis Circunscrição da Comarca de Canarana - Mato grosso  
Livro nº 2 - REGISTRO GERAL

LEDI MARIA RABUSKE  
OFICIAL EFETIVA

CLEVERSON DE OLIVEIRA MACHADO  
ESCRIVENTE JURAMENTADO

MATRÍCULA

6.220

FICHA

01

Comarca de Canarana - MT

ANVERSO

**IMÓVEL:** Um lote de terras, situado na zona urbana desta cidade e Comarca de Canarana, Estado de Mato Grosso, com a área de 10.000 m<sup>2</sup> (Dez mil metros quadrados), denominada Quadra nº65 (Sessenta e cinco) do PROJETO CANARANA I, destinada à Praça Pública, limitando a Frente com a Rua "S", em 100 metros; Lado Direito com a Rua "17", em 100 metros; Lado Esquerdo, com a Rua "18", em 100 metros e Fundos com a Rua "R", em 100 metros. **PROPRIETÁRIA:** COOPERATIVA DE COLONIZAÇÃO TRINTA E UM DE MARÇO LTDA - Sociedade Cooperativa com sede nesta cidade de Canarana-MT, com registro no INCRA sob nº3.686 e como Empresa de Colonização Particular sob nº25, inscrita no CGC sob nº15.051.972/0001/82 e com Inscrição Estadual sob nº13.002.463/5. **REGISTRO ANTERIOR:** Matrícula nº2.333 de ordem do Livro 02, datada de 27 de setembro de 1.976, do RI da Comarca de Barra do Garças-MT, conforme Certidão de Registro, arquivada, neste Ofício. Canarana, 19 de maio de 1.998. A Oficial [assinatura] (Ledi Maria Rabuske).

R. 01/6.220 - Canarana, 19 de maio de 1.998. Procede-se ao registro da Escritura Pública de Doação, lavrada no Serviço Notarial desta cidade e Comarca de Canarana-MT, às fls. 249/250 do Livro nº16, em data de 18.11.1.985, a proprietária, COOPERATIVA DE COLONIZAÇÃO TRINTA E UM DE MARÇO LTDA, acima qualificada, doou ao **MUNICÍPIO DE CANARANA**, com Sede Administrativa na Prefeitura Municipal de Canarana-MT, inscrito no CGC/MF sob nº15.023.922/0001-91, a totalidade do imóvel, objeto desta Matrícula. Valor: Não consta. Condições: Não constam. A Oficial

SERVIÇO REGISTRAL IMOBILIÁRIO  
ESTADO DE MATO GROSSO  
Comarca de Canarana

REPÚBLICA FEDERATIVA DO BRASIL  
ESTADO DE MATO GROSSO  
Comarca de Canarana

SERVIÇO REGISTRAL - REGISTRO DE IMÓVELS  
TÍTULOS E DOCUMENTOS E  
PESSOAS JURÍDICAS

**CERTIDÃO**  
CERTIFICO, para os devidos fins, que esta cópia fotostática, foi extraída da matrícula N.º 6.220 tem a validade de Certidão. Canarana, 23 de Agosto de 2001

Rua Barra do Garças, nº 227 - Centro - Canarana - MT - Telefax (065) 478 1408  
Cleverson de Oliveira Machado  
Oficial Substituto

[Assinaturas manuscritas]



**CANARANA**

Governo Participativo

2001/2004

ESTADO DE MATO GROSSO

**Prefeitura Municipal de Canarana**

CNPJ 15.023.922/0001-91

## MEMORIAL DESCRITIVO

**PROPRIETARIO: PREFEITURA MUNICIPAL DE CANARANA-MT**

**ASSUNTO: PARCELAMENTO DE ÁREA DE TERRA**

ÁREA: 800,00 m<sup>2</sup> (Oitocentos metros Quadrados) Desmembradas da Área de 10.000,00 m<sup>2</sup> (Dez mil metros quadrados) Baseada na matrícula 6.220 ficha 01 do cartório de registro de imóveis da comarca de Canarana MT.

1- PARCELAMENTO:

1.1- LIMITES E CONFRONTAÇÕES:

1.1.1- ÁREA DE ORIGEM:

Um lote de terra, situado na zona urbana desta cidade e comarca de Canarana, Estado de Mato Grosso, com a área de 10.000,00 m<sup>2</sup> (dez mil metros quadrados), Denominada quadra nº 65 (sessenta e cinco) do projeto Canarana I, destinada à praça pública, limitando a frente com a rua "S" em 100,00 (cem) metros, lado direito com a rua "17" (dezesete), em 100,00 (cem) metros; lado esquerdo com a rua "18" (dezoito), em 100,00 (cem) metros e fundos com a rua "R", em 100,00 (cem) metros.

1.1.2- APÓS O PARCELAMENTO FICARIA ASSIM:

1.1.2.1- ÁREA REMANESCENTE:

1/2



Um lote de terra, situado na zona urbana desta cidade e comarca de Canarana, Estado de Mato Grosso, com área de 9.200,00 m<sup>2</sup> (nove mil e duzentos metros quadrados), denominada quadra nº 65 (sessenta e cinco) do projeto Canarana I, hoje centro; destinada à praça pública, limitando a frente, ao leste, com a rua Mondai, antiga rua "S", em 100,00 (cem) metros; lado direito com a rua Ijuí, antiga rua 17, em 100,00 (cem) metros; lado esquerdo com a rua Guarita, antiga rua 18, e com o fundo do lote nº 01 (um), em 80,00 (oitenta) metros e 20,00 (vinte) metros respectivamente; fundo com a rua Palmitinho, antiga rua "R", e com o lado direito do lote nº 01 (um) em 60,00 (sessenta) metros e 40,00 (quarenta) metros respectivamente;

### 1.1.2.2- ÁREA DESMEMBRADA:

Um lote de terra, situada na zona urbana desta cidade e comarca de Canarana, Estado de Mato Grosso, com a área de 800,00 m<sup>2</sup> (oitocentos metros quadrados), denominado lote n 01 (um) da quadra nº 65 (sessenta e cinco) do projeto Canarana I, hoje, centro; limitando a frente, ao norte, com a rua Guarita, antiga rua 18 (dezoito) em 20,00 (vinte metros); lado direito com a área remanescente em 40,00 (quarenta metros); lado esquerdo com a rua Palmitinho, antiga rua "R" em 40,00 (quarenta) metros; fundo com a área remanescente em 20,00 (vinte) metros.



Fica assim concluído o presente memorial

Canarana, 19 de Março de 2002

ENQ<sup>o</sup> CIVIL JOAO BATISTA REGO  
CREA 4362/D  
DEPARTAMENTO DE ENGENHARIA

2/2

QUADRA Nº 65 CENTRO  
 ÁREA TOTAL DE 10.000,00 m<sup>2</sup>  
 PROP. MUNICÍPIO DE CANARANA-MT

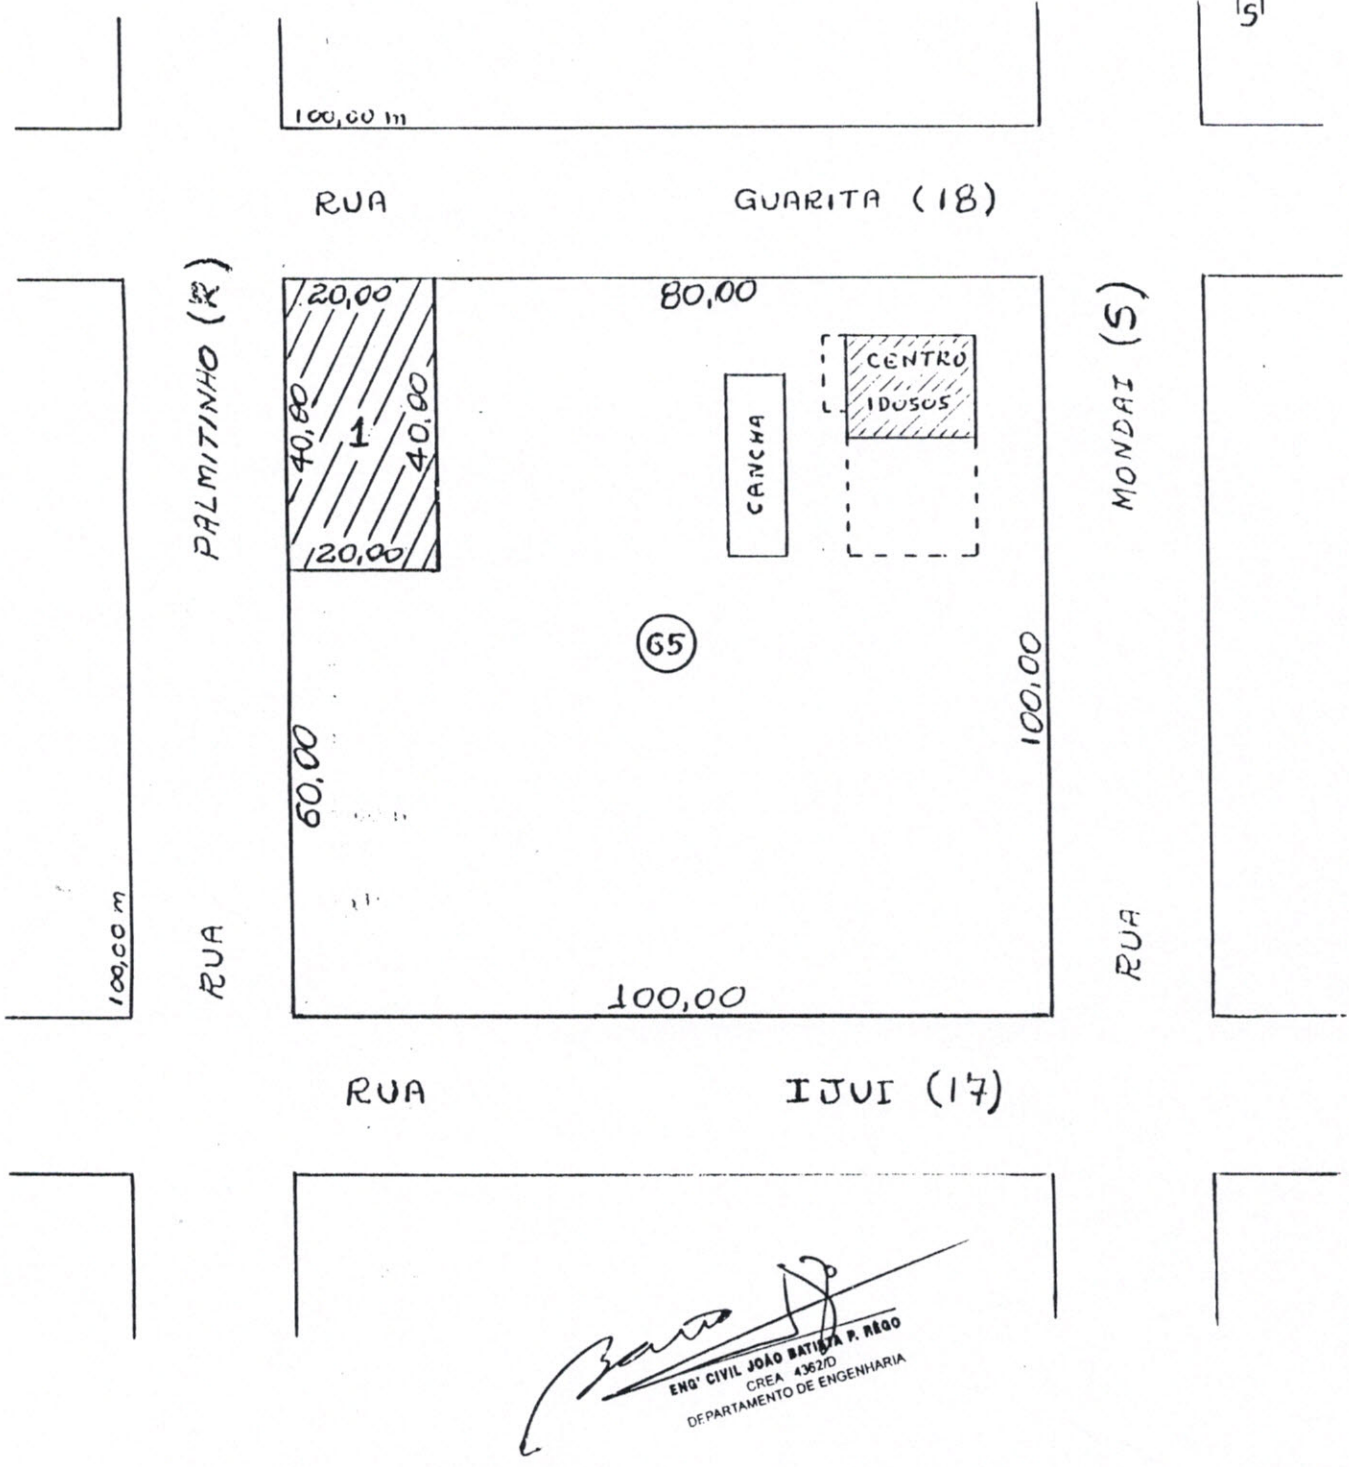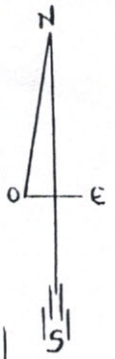

*[Handwritten Signature]*  
 ENG. CIVIL JOÃO BATISTA P. RêGO  
 CREA 4362/D  
 DEPARTAMENTO DE ENGENHARIA

|  |                   |  |                 |
|--|-------------------|--|-----------------|
| <b>PREFEITURA MUNICIPAL DE CANARANA-MT</b> |                   |  |                 |
| ASSUNTO:<br>SITUAÇÃO E LOCAÇÃO             |                   | ÁREAS:<br>LOTE Nº 01 DESM. = 800,00 m <sup>2</sup> |                 |
| MUNICÍPIO:<br>CANARANA - MT                |                   | Q. 65 REMANES. = 9.200,00 m <sup>2</sup>           |                 |
| DES.:<br>J.B.                              | ESCALA:<br>1:1000 | DATA:<br>14/JAN./2002                              | FOLHA:<br>ÚNICA |

*[Handwritten marks]*