



Prefeitura Municipal Canarana/MT  
PUBLICADO E AFIXADO NO  
LUGAR DE COSTUME

11/08/2011  
W. Lopes Faria

**Lei Municipal nº 991/2011**  
**De 11 de agosto de 2011**

Autoriza o Chefe do Poder Executivo a ocupar áreas públicas para Equipamentos Comunitários.

Walter Lopes Faria, Prefeito Municipal de Canarana, Estado de Mato Grosso, no uso de suas atribuições legais,


Faço saber que a Câmara Municipal de Vereadores aprovou, e eu sanciono a seguinte Lei.

**Art. 1º** Fica autorizado o Chefe do Poder Executivo a ocupar os canteiros das Avenidas Paraná, São Paulo e Santa Catarina, conforme memorial descritivo em anexo, com vistas a implantação de Equipamentos Comunitários do tipo Academia de Saúde ao ar livre.

**Art. 2º** Esta Lei entra em vigor na data de sua publicação.

**Art. 3º** Revogam-se as disposições em contrário.

Gabinete do Prefeito Municipal de Canarana, Estado de Mato Grosso, 11 de agosto de 2011.

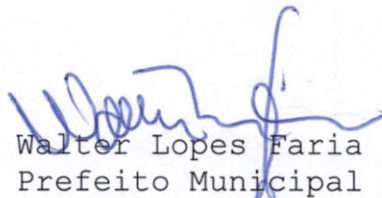  
Walter Lopes Faria  
Prefeito Municipal

Rua Campo Novo	12	11	10	09	08	Rua Palmitinho	12
	07	19			06		07
	05	04	03	02	01		05



### Avenida Santa Catarina

Rua Campo Novo	12	11	10	09	08	Rua Palmitinho	12
	07	28			06		07



## PREFEITURA MUNICIPAL DE CANARANA

Rua Miragual, 228 - CEP: 78640-000

CNPJ: 15.023.922/0001-91

APROVADO:

CROQUI DE LOCALIZAÇÃO – INSTALAÇÃO DE ACADEMIA DA SAÚDE

LOCAL:

Avenida Santa Catarina entre a Rua Campo Novo e a Rua Palmitinho

ESCALA:

1:1000

OBSERVAÇÕES:

COTAS EM METROS

DATA:




AGOSTO-2011

FOLHA:

**Unica**



Avenida Goias

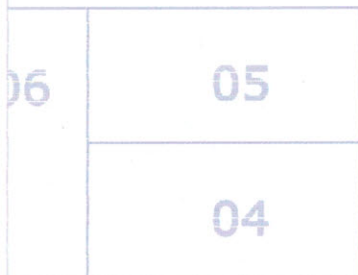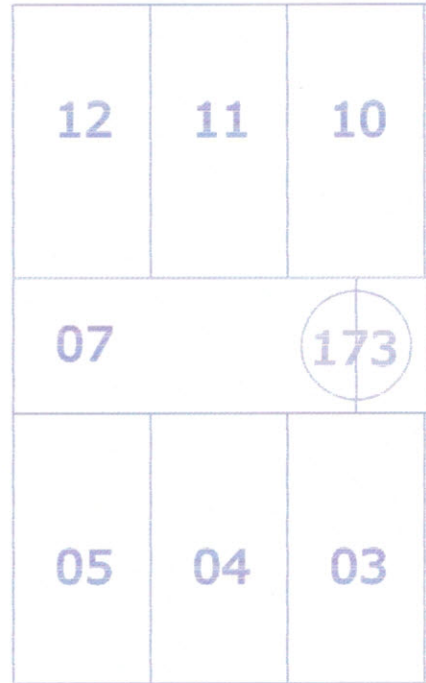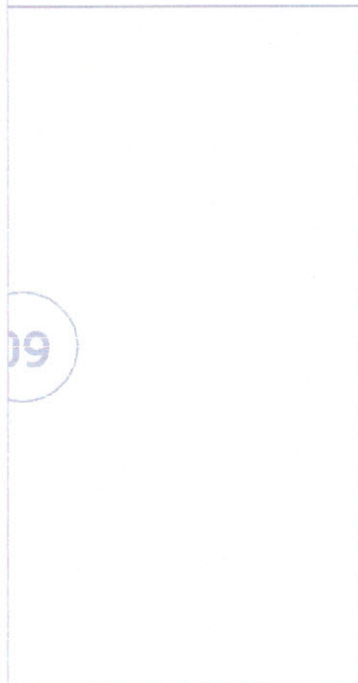

Rua Criciumal



**PREFEITURA MUNICIPAL DE CANARANA**

Rua Miragual, 228 - CEP: 78640-000

CNPJ: 15.023.922/0001-91

OBJETIVO: CROQUI DE LOCALIZAÇÃO – INSTALAÇÃO DE ACADEMIA DA SAÚDE

LOCAL: Avenida São Paulo entre a Rua Criciumal e Avenida Goias

ESCALA: 1:1000

UNIDADE: COTAS EM METROS

DATA: AGOSTO-2011

FOLHA: **Unica**

12
13
14
15
16
17
18
19
20
23
22
21

Avenida Paraná

Espaço Disponível para Futuras Instalações




35			
34			
Rua São Borja			
33			
32			
31			
30			
29			
28			
27			
26			
25			
24			
23			



108

Rua Palmeira das Missões

04
05
06

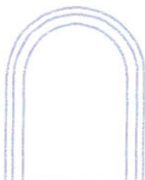

01
02
03
04



**PREFEITURA MUNICIPAL DE CANARANA**

Rua Miragual, 228 - CEP: 78640-000

CNPJ: 15.023.922/0001-91

CROQUI DE LOCALIZAÇÃO – INSTALAÇÃO DE ACADEMIA DA SAÚDE


Avenida Paraná entre a Rua São Borja e Rua Palmeira das Missões

ESCALA: 1:1000

UNIDADES: COTAS EM METROS

DATA: AGOSTO-2011

EXECUÇÃO: **Unica**

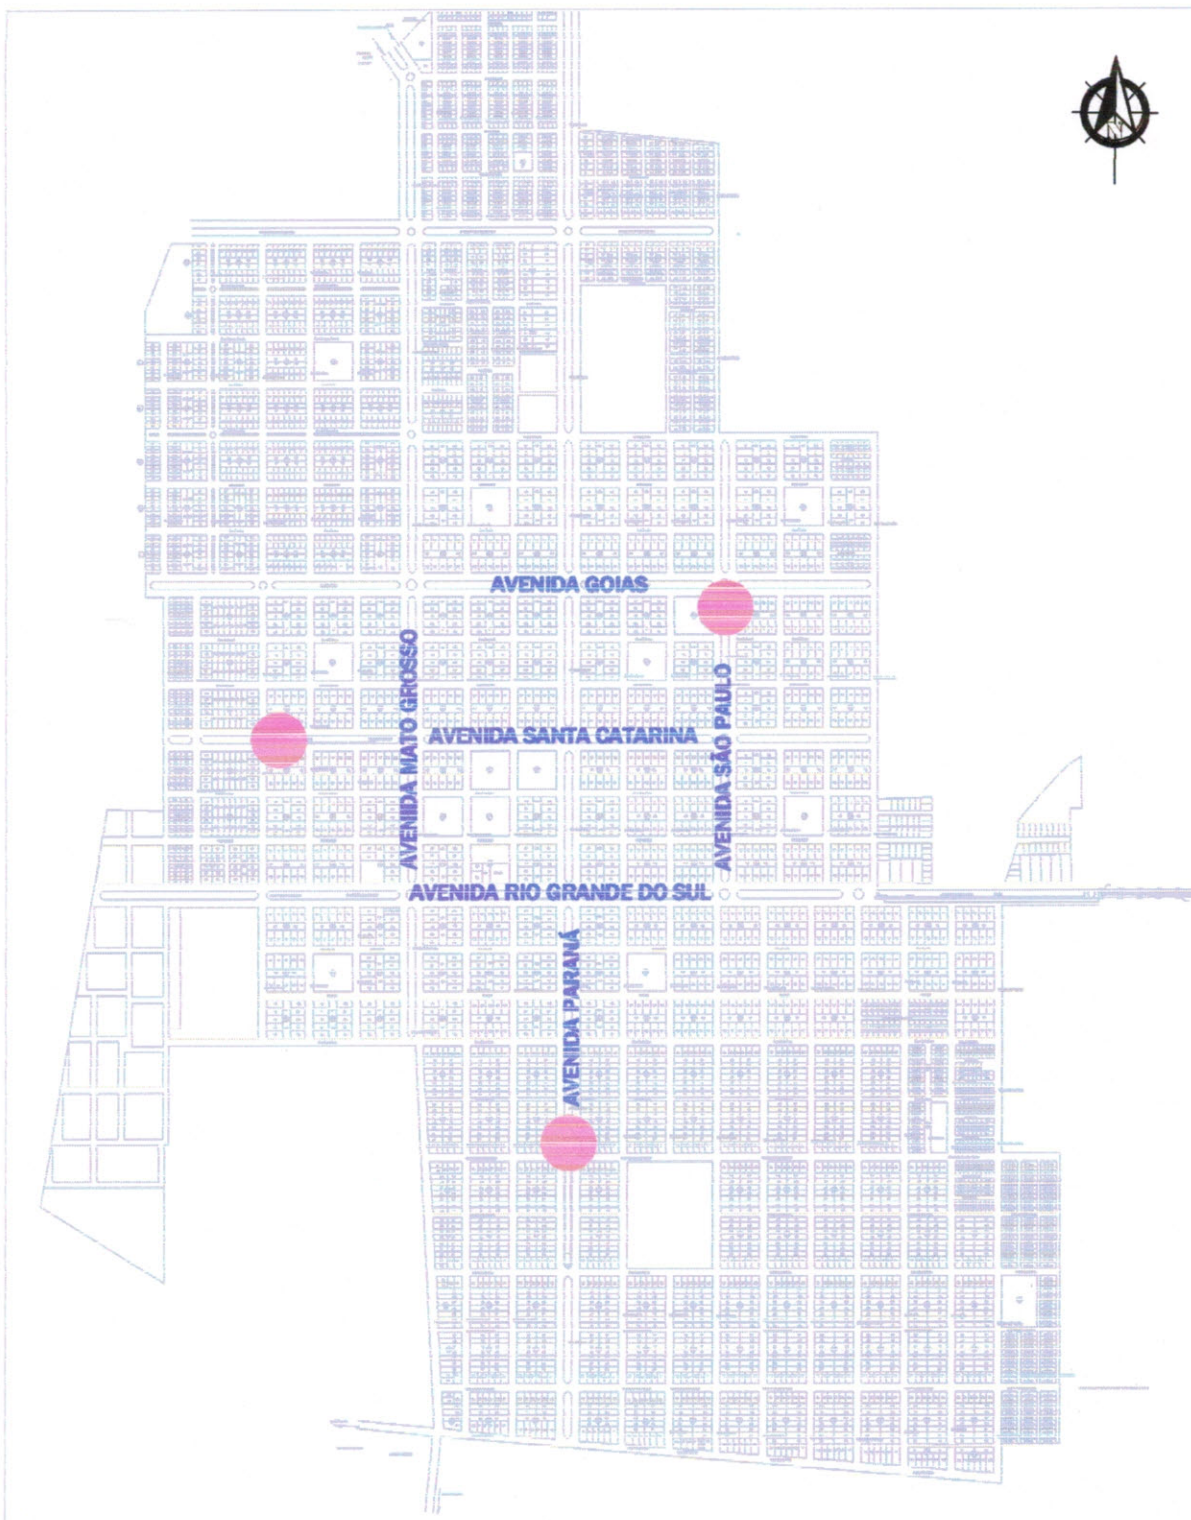

## PREFEITURA MUNICIPAL DE CANARANA

Rua Miragual, 228 - CEP: 78640-000

CNPJ: 15.023.922/0001-91

TÍTULO

CROQUI DE DISTRIBUIÇÃO DAS ACADEMIAS DA SAÚDE NA CIDADE

LOCAL

CANARANA – MT

ESCALA

SEM ESCALA

DISTRIBUIÇÃO

COTAS EM METROS

DATA

AGOSTO-2011

FOLHA

**Unica**